


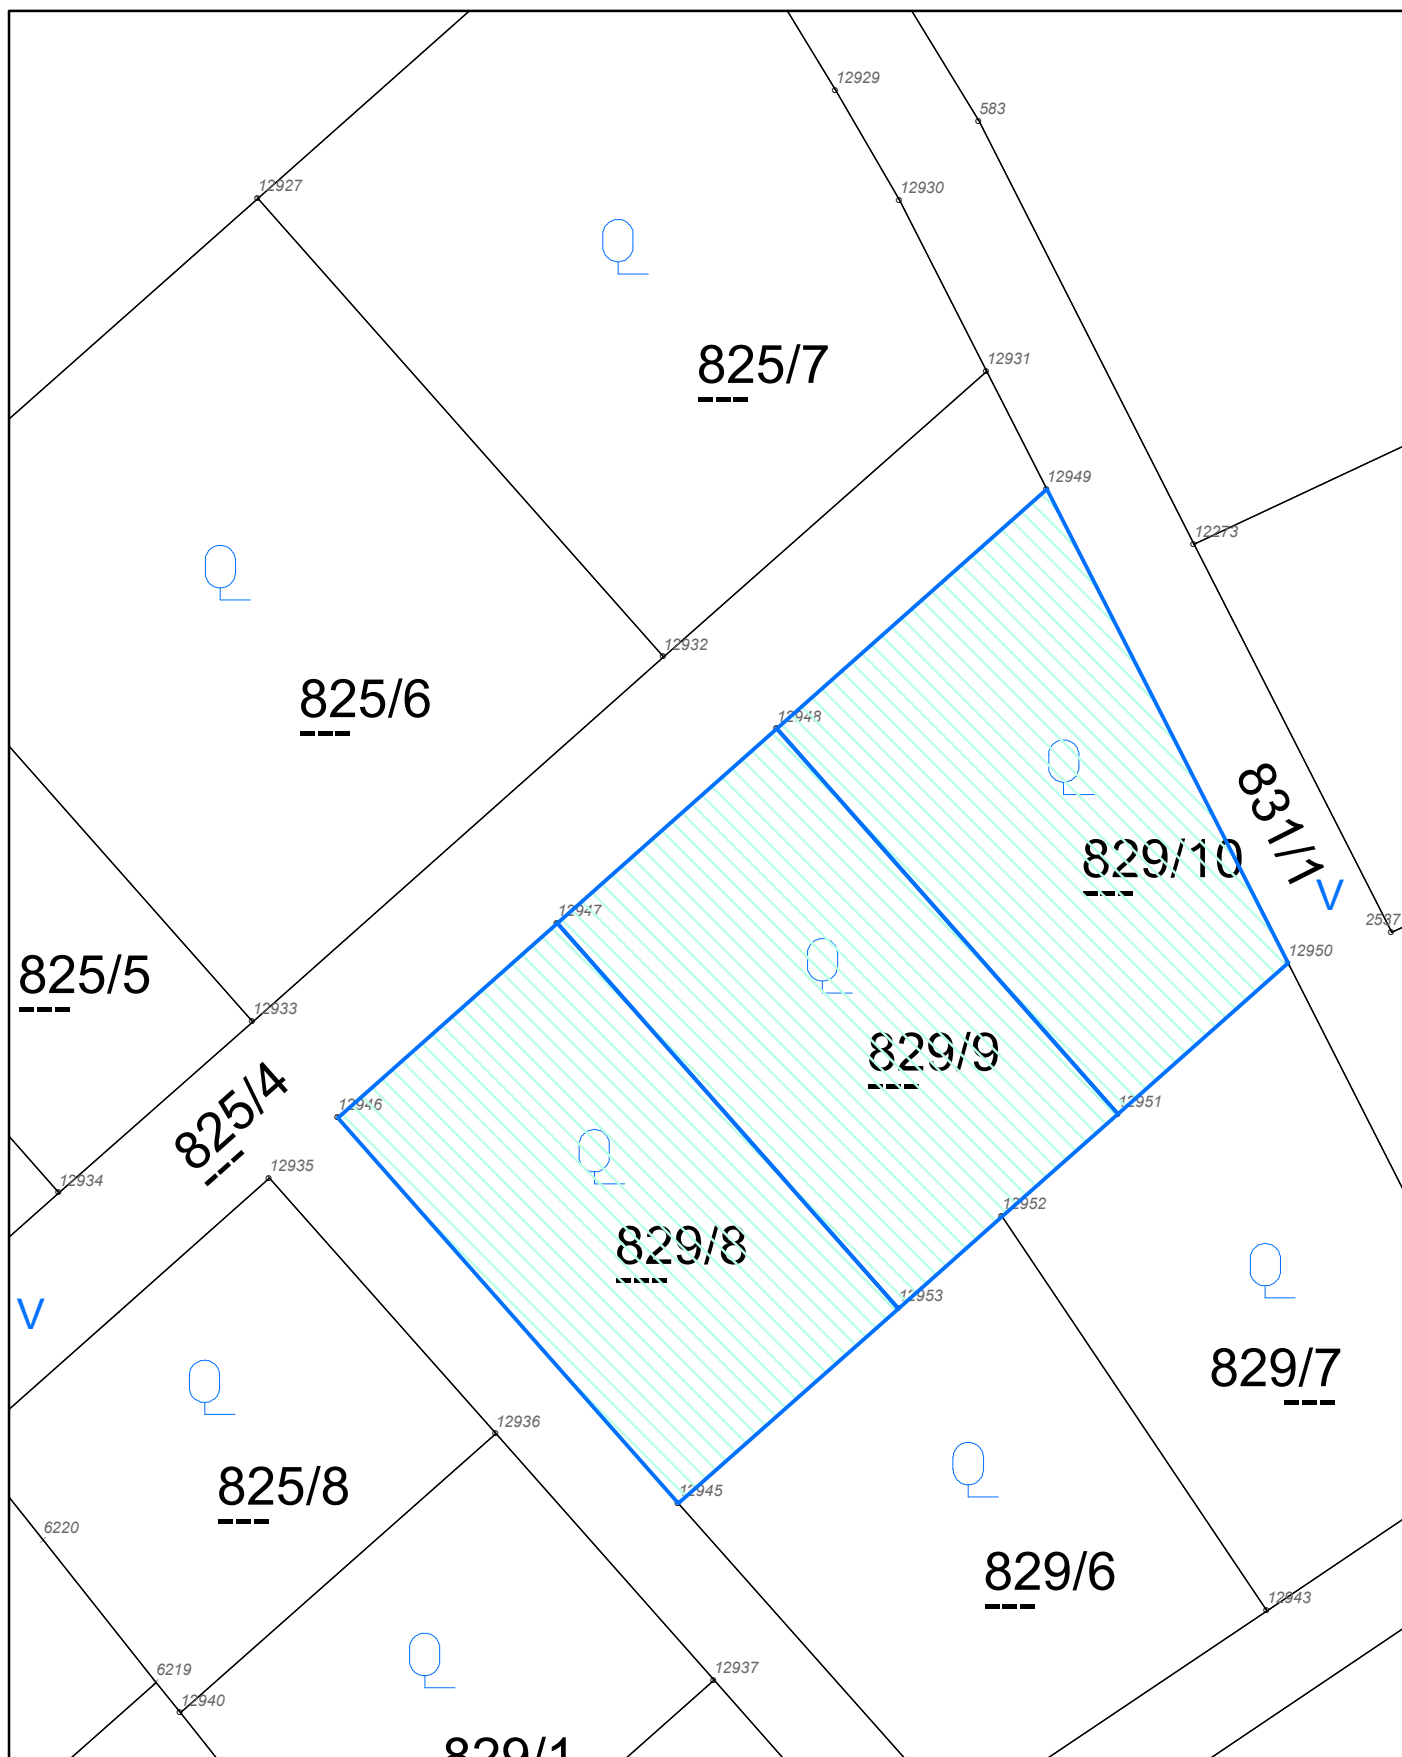

Lageplan

Marktgemeinde Großmugl

2002 Großmugl, Marktplatz 23

Tel: 02268/6610

e-Mail: gemeindeamt@grossmugl.gv.at



Plotdatum: 07.02.2023

Maßstab (im Original): 1:500

Erstellt durch Anwender:

Judith Binder_Großmugl

Copyright: DKM - (c) Bundesamt für Eich-und Vermessungswesen

HINWEIS: Rechtsanspruch aus dieser Darstellung nicht ableitbar!

