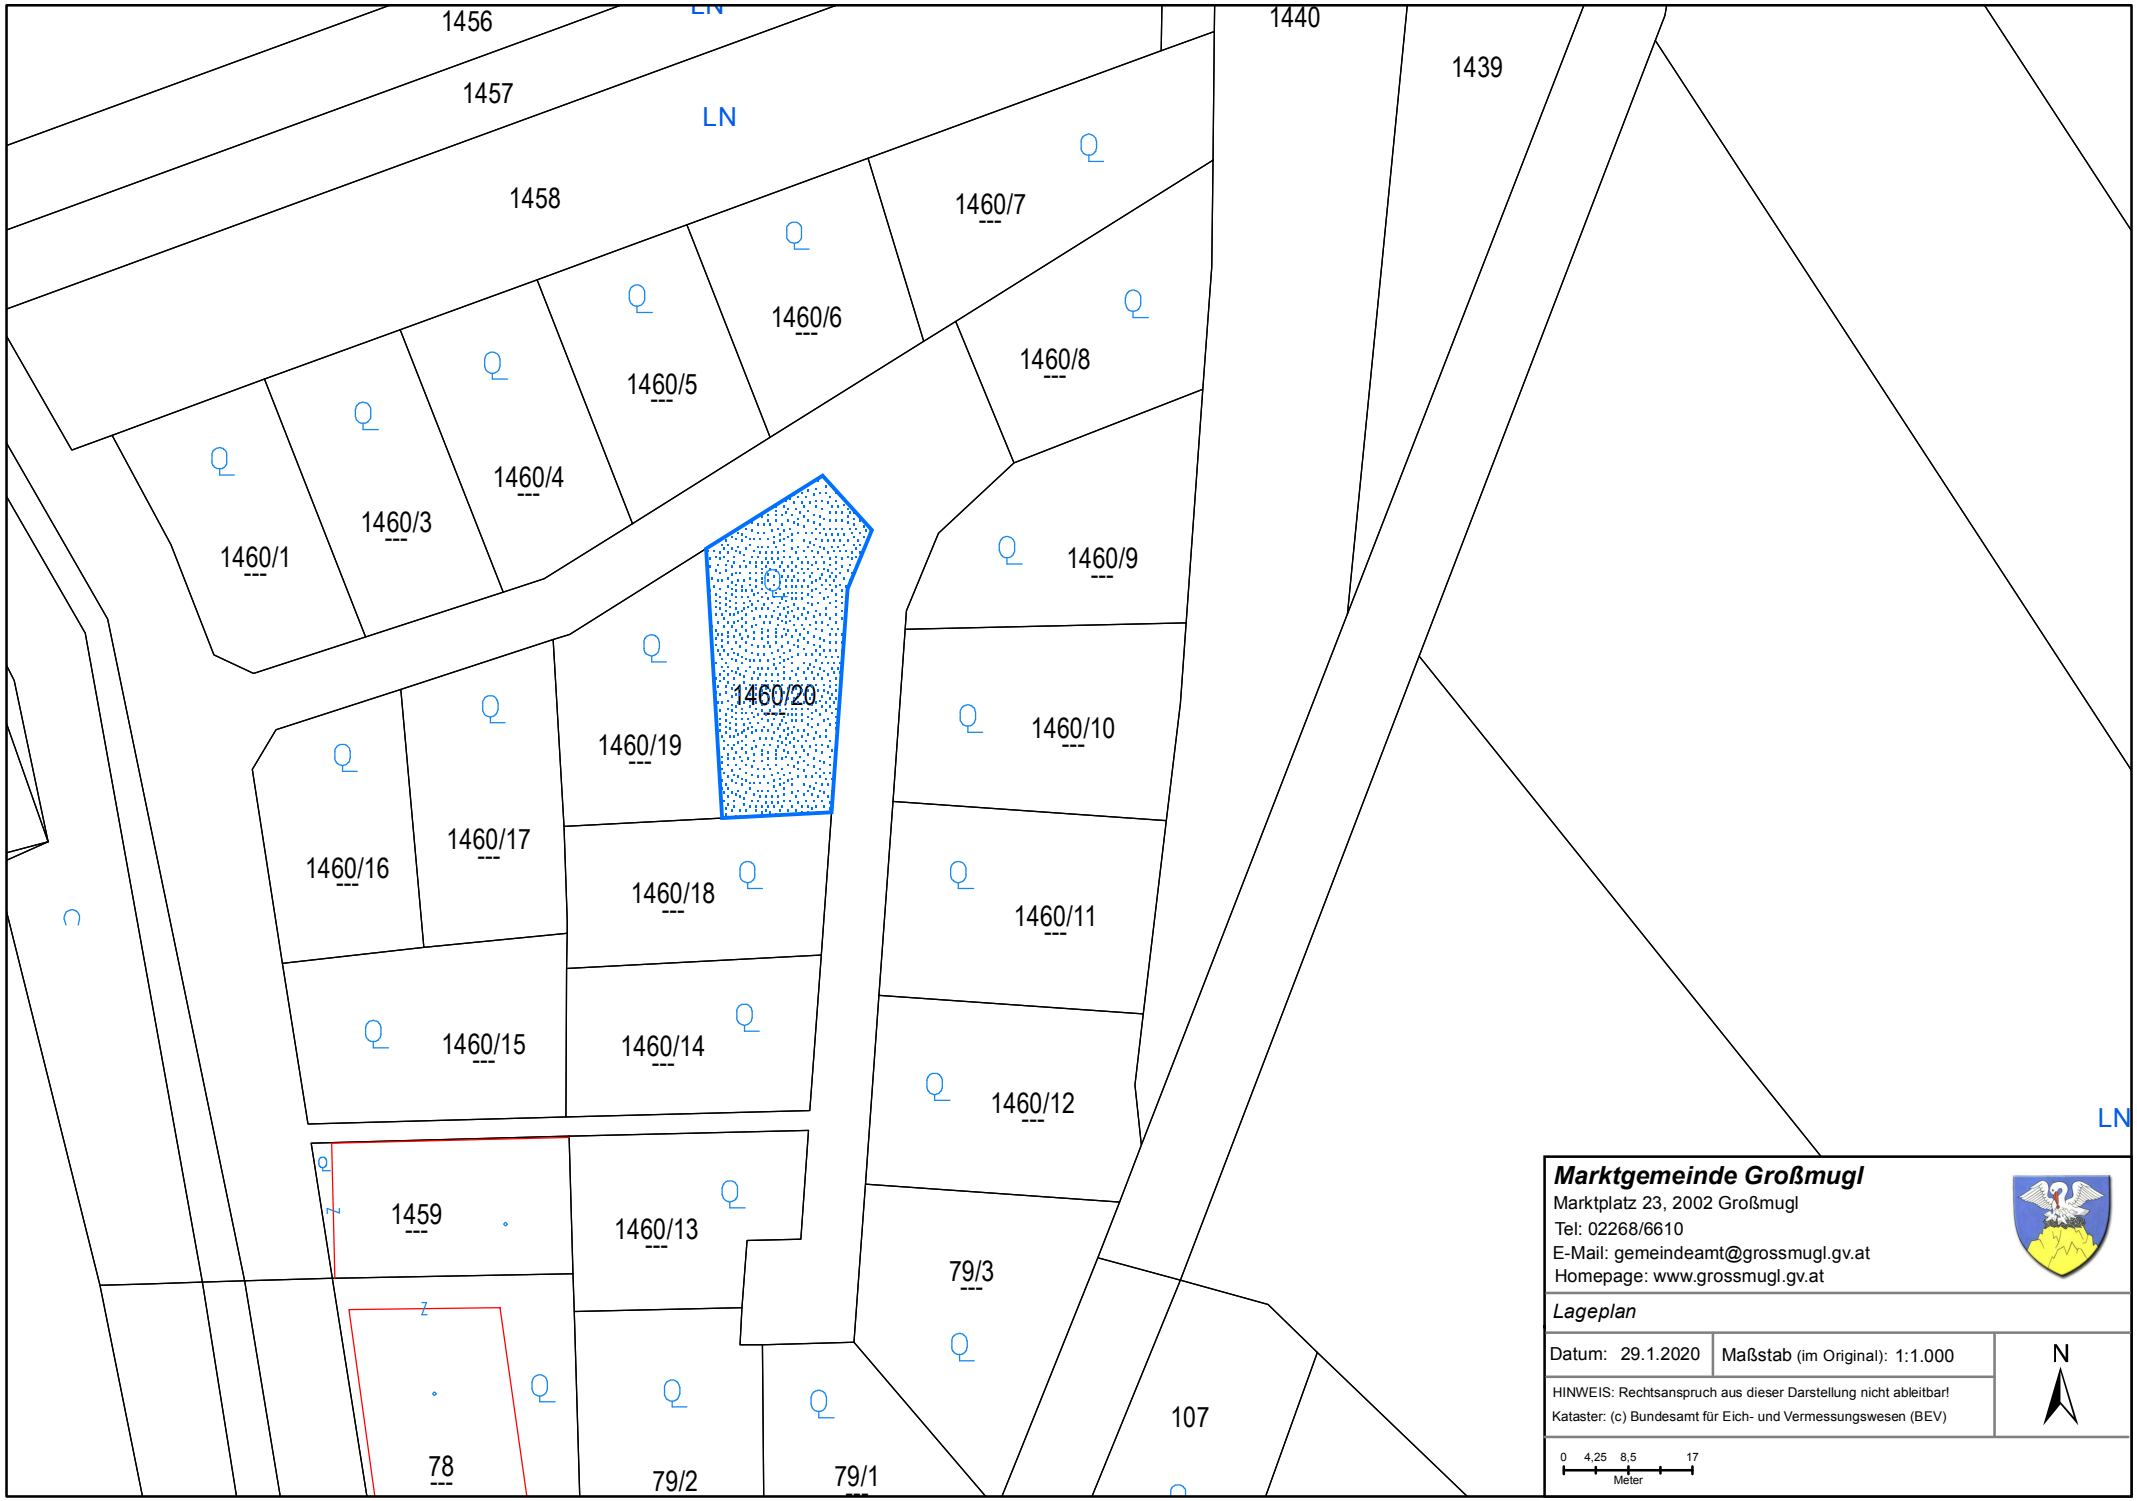
1456
1457
LN
1458
1440
1439
1460/7
1460/6
1460/5
1460/4
1460/3
1460/1
1460/8
1460/9
1460/20
1460/19
1460/10
1460/16
1460/17
1460/18
1460/11
1460/15
1460/14
1460/12
1459
1460/13
79/3
78
79/2
79/1
107
LN
Marktgemeinde Großmugl
Marktplatz 23, 2002 Großmugl
Tel: 02268/6610
E-Mail: gemeindeamt@grossmugl.gv.at
Homepage: www.grossmugl.gv.at
Lageplan
Datum: 29.1.2020
Maßstab (im Original): 1:1.000
N
HINWEIS: Rechtsanspruch aus dieser Darstellung nicht ableitbar!
Kataster: (c) Bundesamt für Eich- und Vermessungswesen (BEV)
0 4,25 8,5 17
Meter